


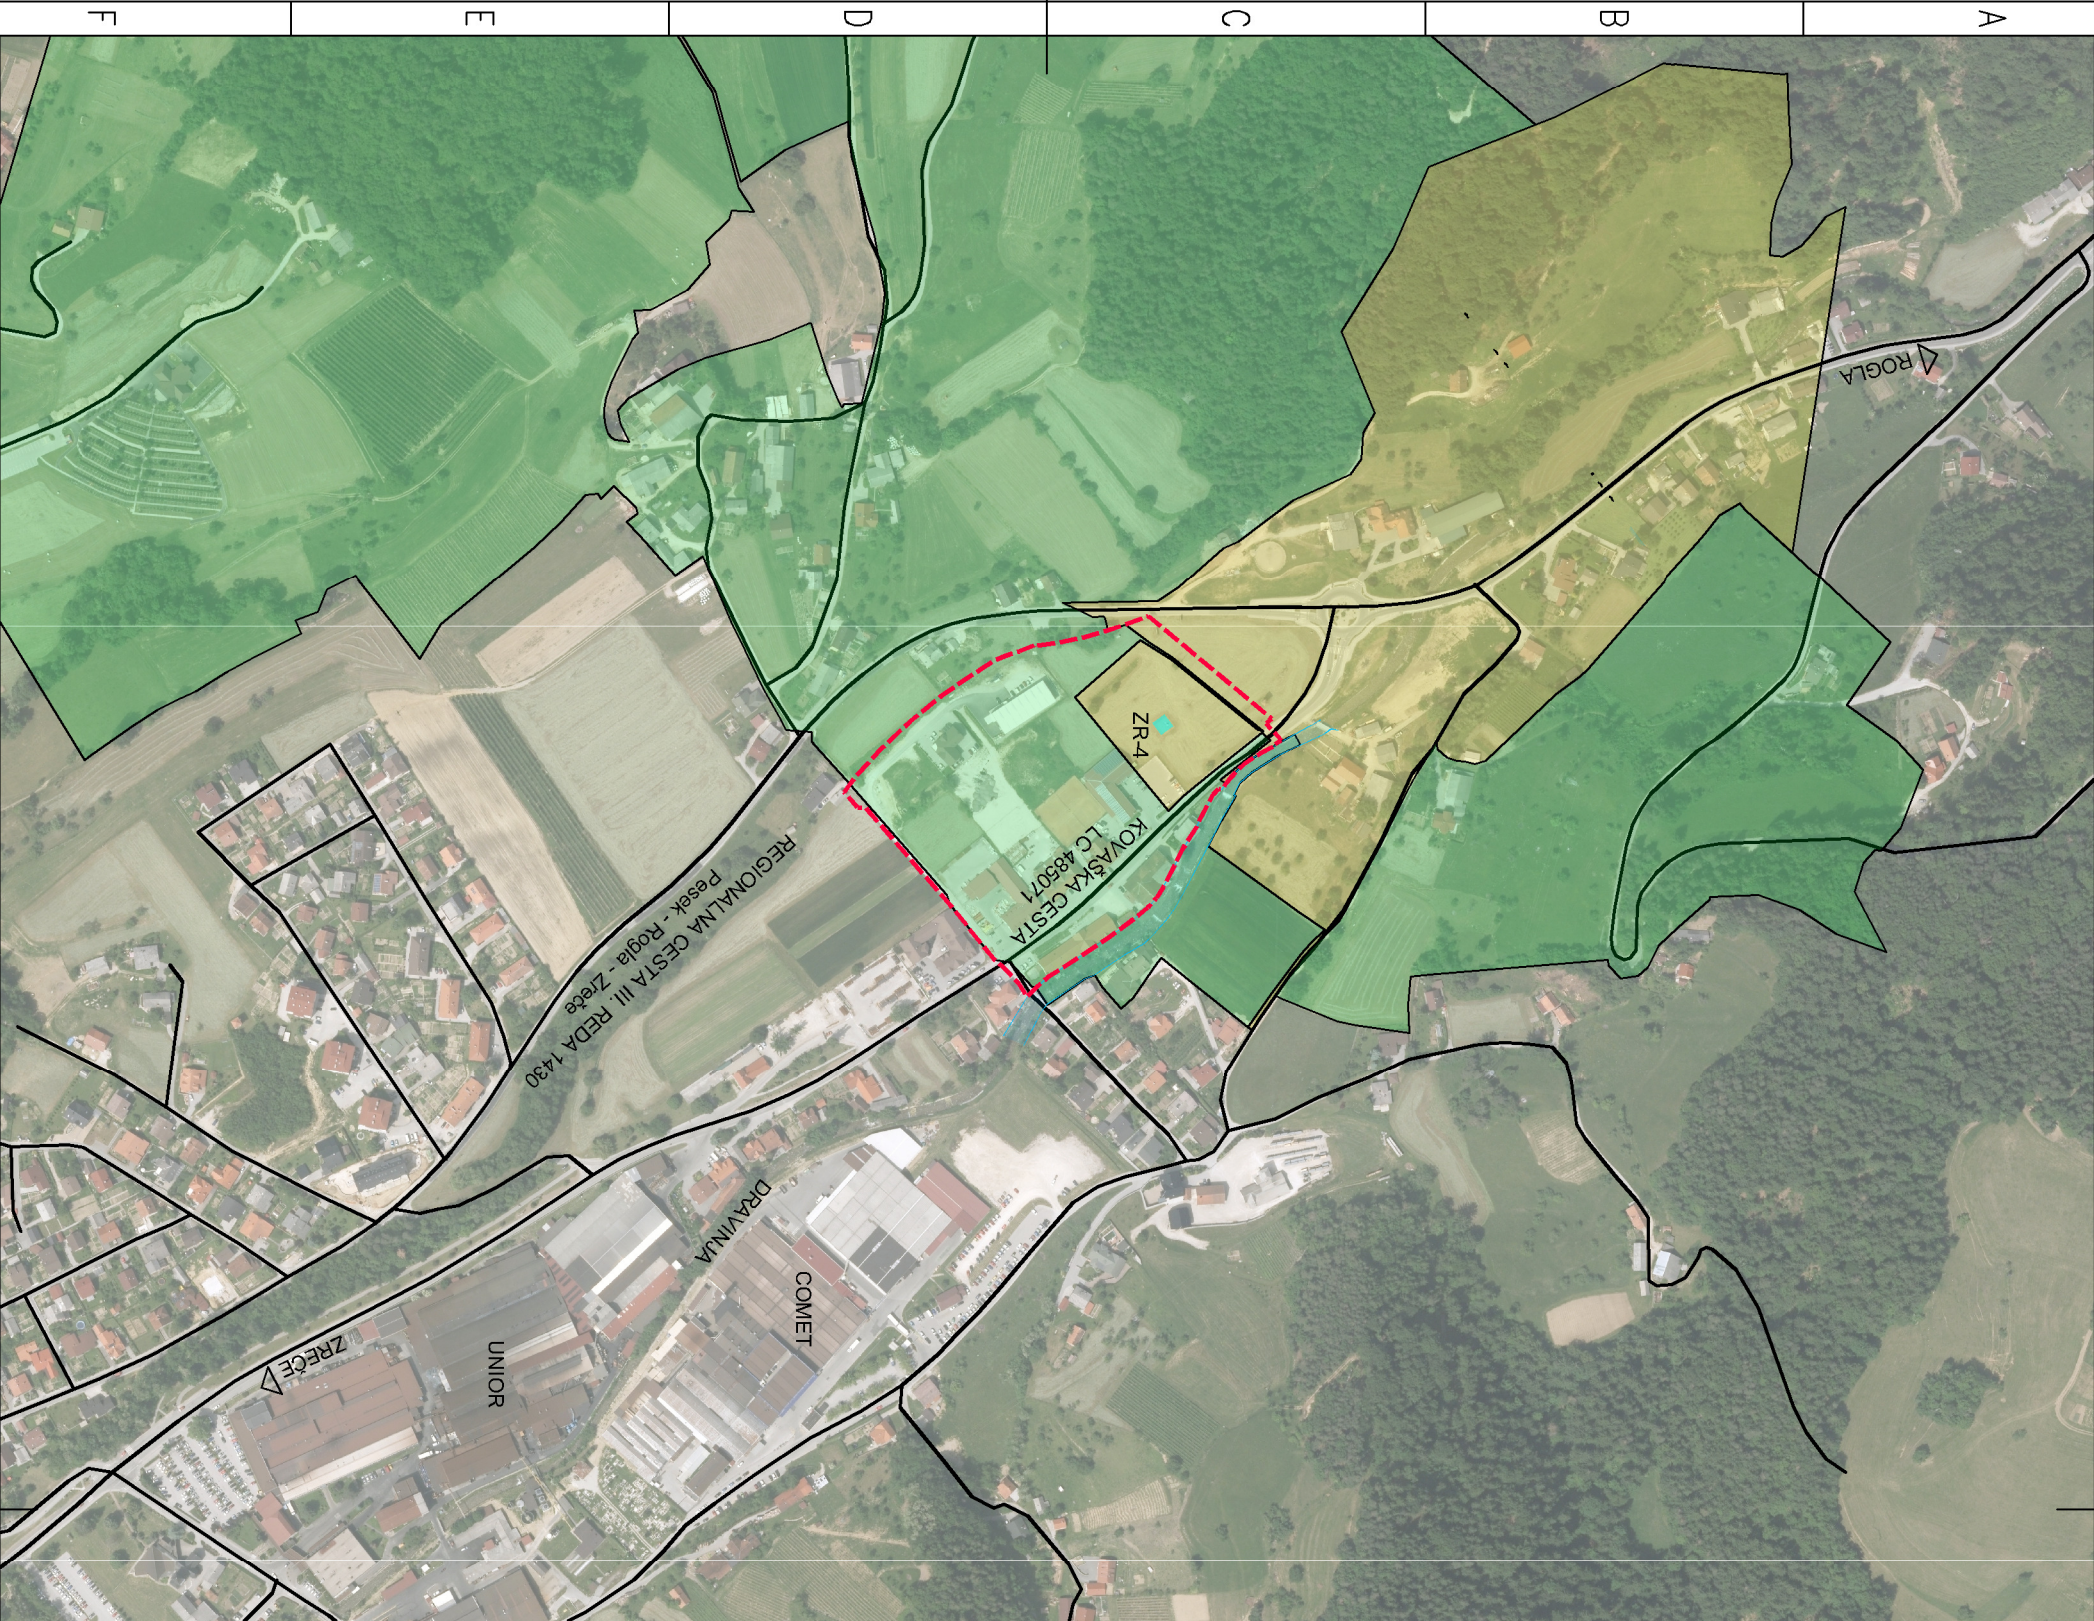


LEGENDA:

Meja območja podrobnega načrta (OPPN)

OMEJITVE V PROSTORU:

- Javne prometnice
- Dravnja
- Vodni vir ZR - 4
- Ožji varšteni pas vodnega vira - cونا 2
- Širši varšteni pas vodnega vira - cونا 3

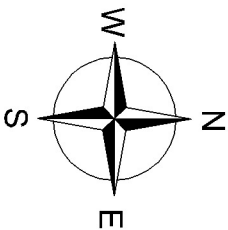

Ta načrt velja za pogodbeno določene namene.

OBČINSKI PODDORBNI PROSTORSKI NAČRT	
Poslovna zasedovalna center Zgornje Zreče	
OPN:	Domljana Pirc, u.d.l.a. 1562KA
SP:	Slavja Umek, d.i.g.
SP:	Talijana Zupancič, g.l.
Pregledna karta za omejitvami v prostoru ter povezavo s sosednjimi območji	
izaz:	dopolnjen osnutek
datum:	metilic
jan. 2018	1:5000
št. grafičnega načrta:	
B2	

načrtovalec:	Občina Zreče, Cesta na Roglo 18b, 3214 Zreče
prilagodilec:	Občina Zreče, Cesta na Roglo 18b, 3214 Zreče
avtorji:	Savoprojekt, d.d., Cesta krških žrtev 59, 8270 Krško

