

LEGENDA

OBSTOJEČE	PRELOŽENO
	MEJE
	območje lokacijske preveritve
	območje stavbnega zemljišča na posamični posejltvi *
	parcelne meje
	varovalni pas regionalne ceste (15 m)
	jarek
	OBJEKTI
	poslovno stanovanjski objekt
	poslovno stanovanjski objekt
	poslovni objekt
	stanovanjski objekt
	PROMET
	dostop in dovoz na območje regionalna cesta
	GOSPODARSKA JAVNA INFRASTRUKTURA IN PRIKLJUČEVANJE
	kommunikacijsko omrežje


Meja opredeljenega stavbnega zemljišča A (iz OPN) in meja parcel iz veljavnega ZKP (kot je v geodetskem načrtu) se razhajata zaradi uporabe drugega podatka ZKP v postopku priprave OPN.

ELABORAT LOKACIJSKE PREVERITVE ZA DOLOČITEV OBSEGA STAVBNEGA ZEMLJIŠČA PRI POSAMIČNI POSELTIVI

SITUACIJA OBSTOJEČEGA STANJA Z INVENTARIZACIJO

M 1:500

Naročnik: **BORIS SODIN s.p., Stranice 46, 3206 Stranice**
Št. projekta: **3/19**
Datum: **april 2019**

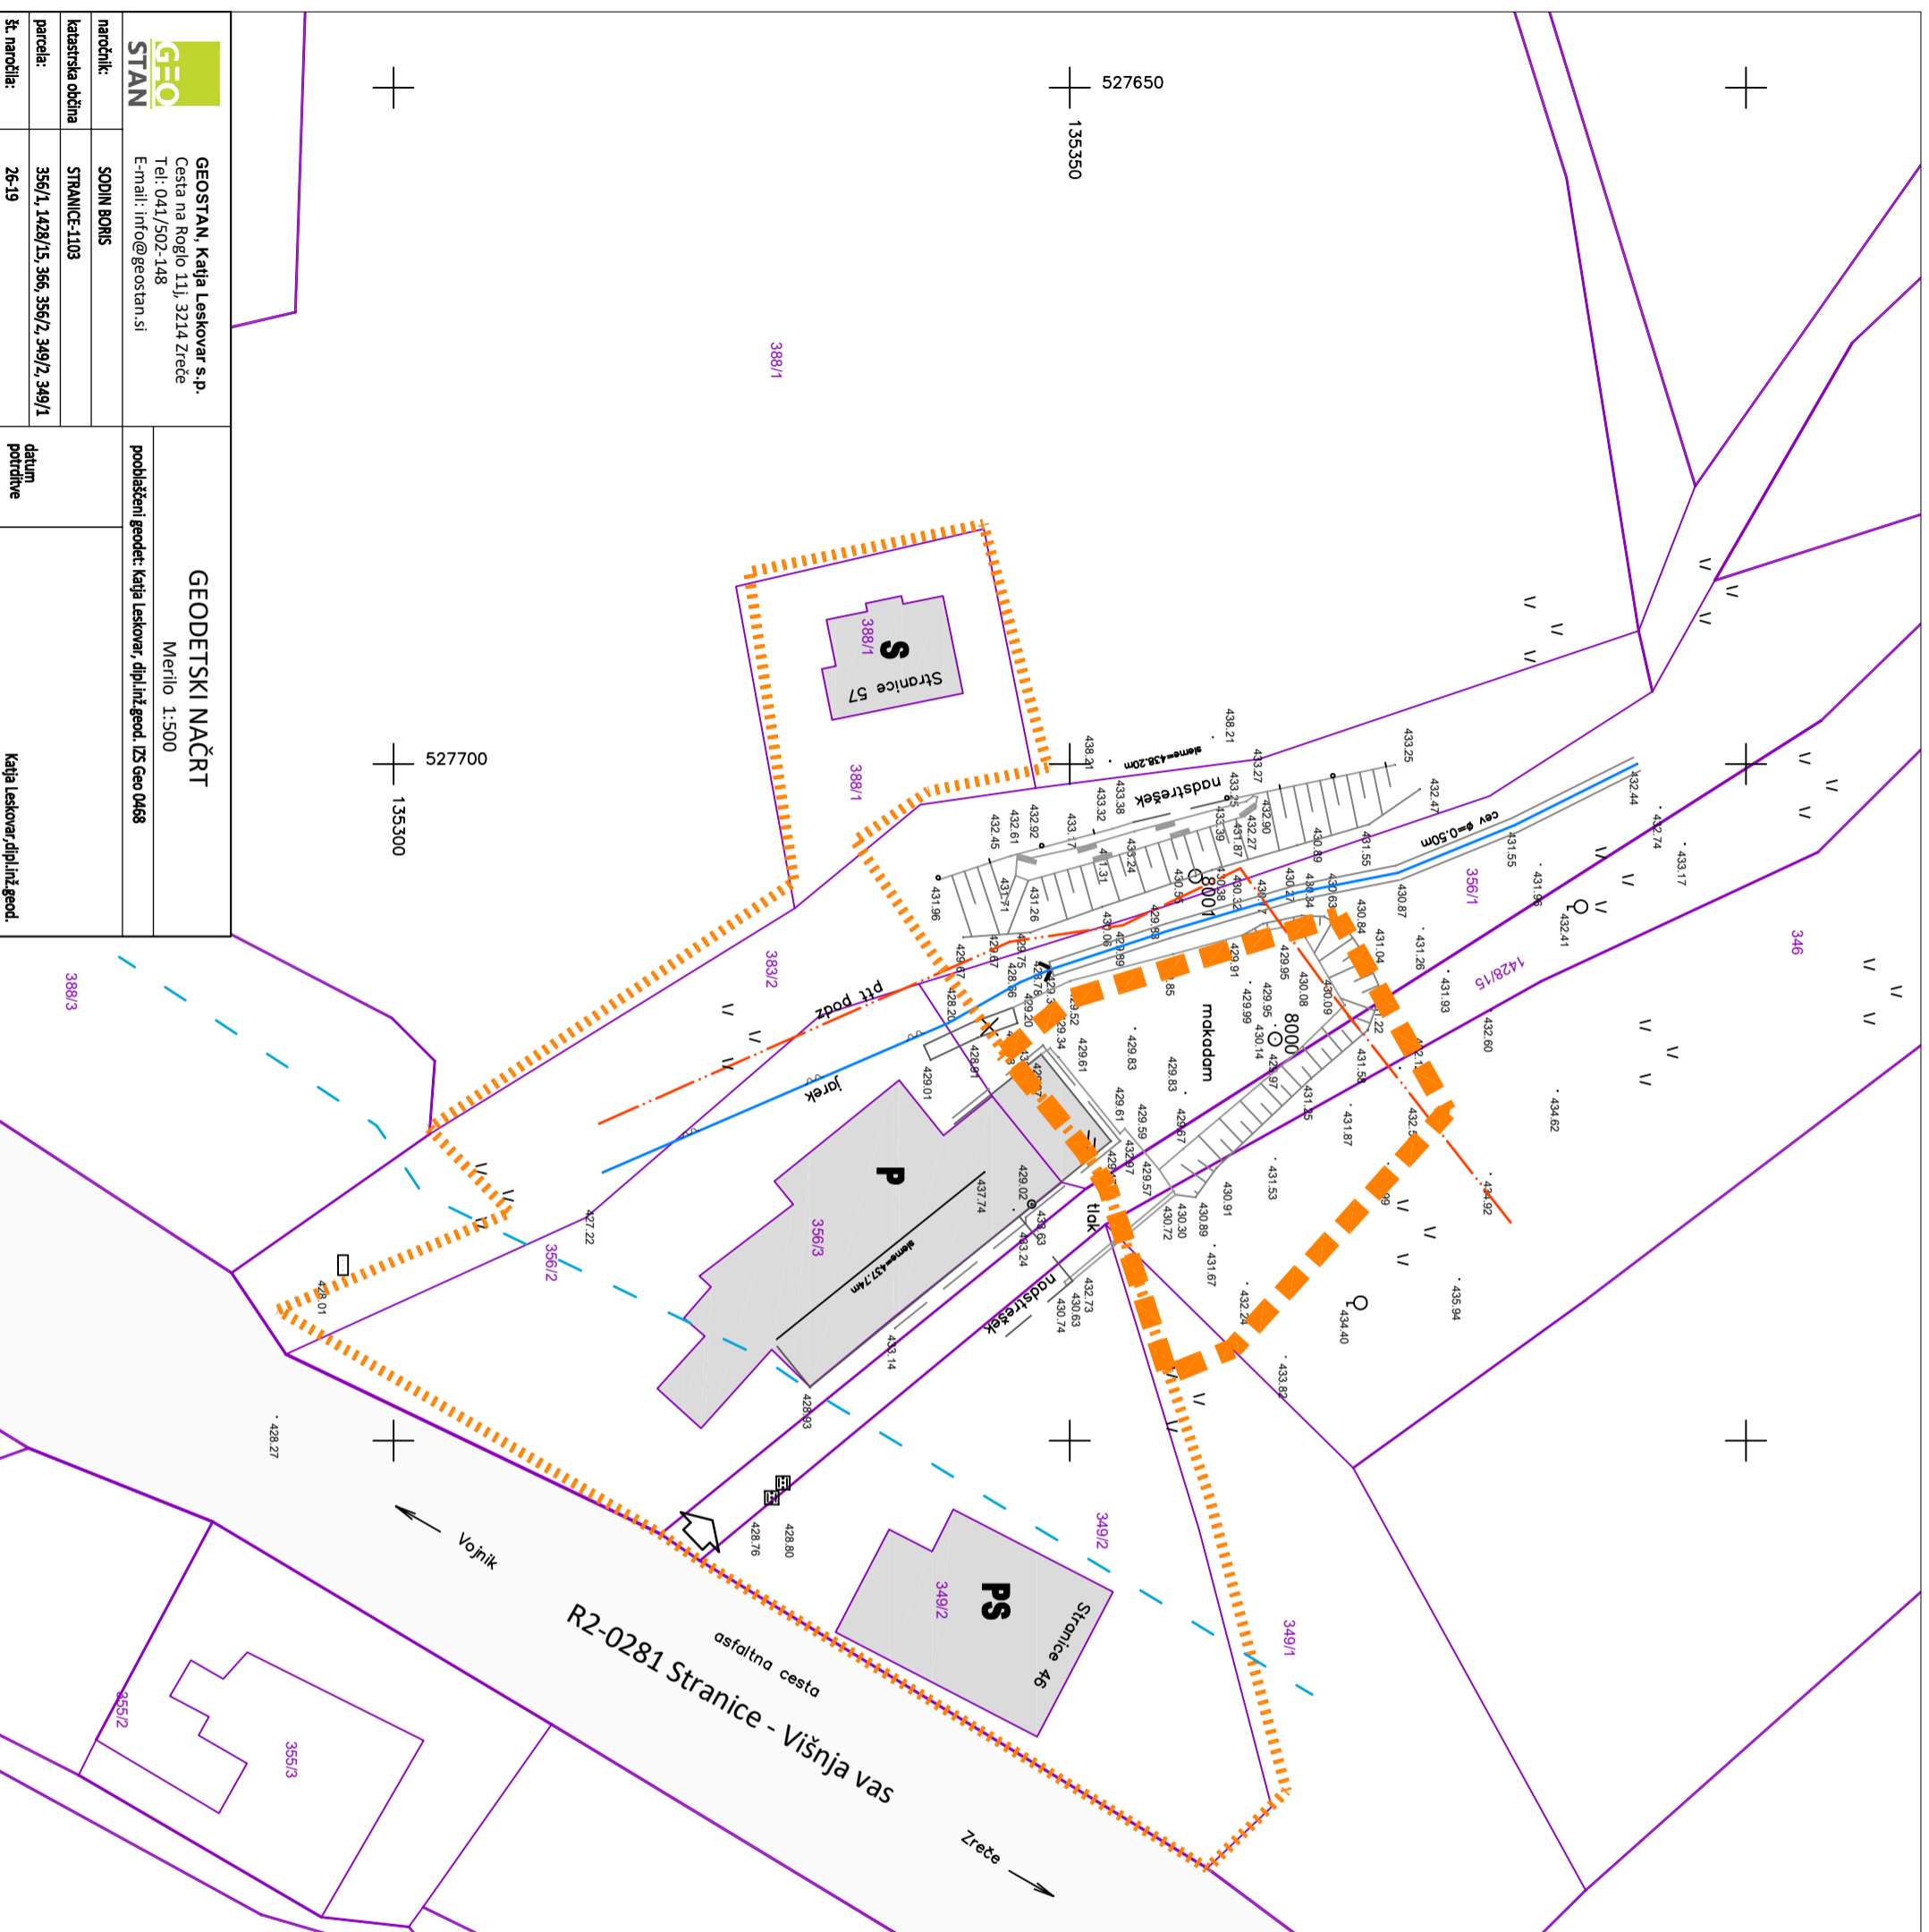

GEODETSKI NAČRT

Merilo 1:500

pooblaščen geodet: Katja Leskovar, dipl.inž.geod. IZS Geo 0468

GEOSTAN, Katja Leskovar s.p.
Cesta na Roglo 11j, 3214 Zreče
Tel.: 041/502-148
E-mail: info@geostan.si

naročnik: **SODIN BORIS**

katastrska občina: **STRANICE-1103**

parcela: **356/1, 1428/15, 366, 356/2, 349/2, 349/1**

št. naročila: **26-19**

datum

podrtive

Katja Leskovar, dipl.inž.geod.