



Schema območja

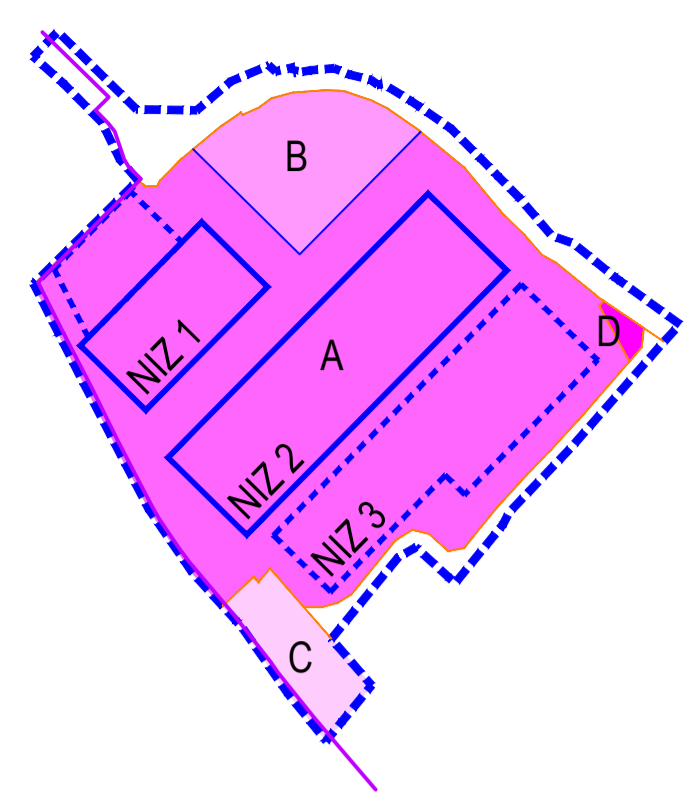

- A - industrijska cona
- B - garažna hiša
- C - poslovno območje tik ob Dravinji
- D - transformatorska postaja

LEGENDA:

- | | | |
|---|---|---|
| <ul style="list-style-type: none"> Meja območja OPPN Nova parcelna meja Obstoječa parcelna meja (DKN) | <ul style="list-style-type: none"> Obstoječa stavba Načrtovana proizvodna stavba Načrtovana garažna hiša Kolesarnica Obstoječe zaklonišče se ohrani Rušitve stavb Glavni vhod v industrijski kompleks Uvoz / izvoz v garažno hišo / pokrito parkirišče Vhod z obstoječe zaklonišče Obstoječa transformatorska postaja Nova transformatorska postaja | <ul style="list-style-type: none"> Javna prometnica - Rudniška cesta Interna prometnica Dvosmerni promet Enosmerni promet Oporni zid / protna ograja Peš pot Peš površine (takovanje, asfalt...) Zatravnice Intenzivna visoka zelenitev Ekološki otok |
| <ul style="list-style-type: none"> Dravinjska (vodotok I. reda) (vodno zemljišče) Priobalni pas Dravinje (5 m, 15 m in 40 m) (dovoljeni le posegi v skladu z Zakonom o vodah) | <ul style="list-style-type: none"> Legenda prometne ureditve: Legenda zunanjih in hortikulturnih ureditev: Legenda regulacijskih linij: | |

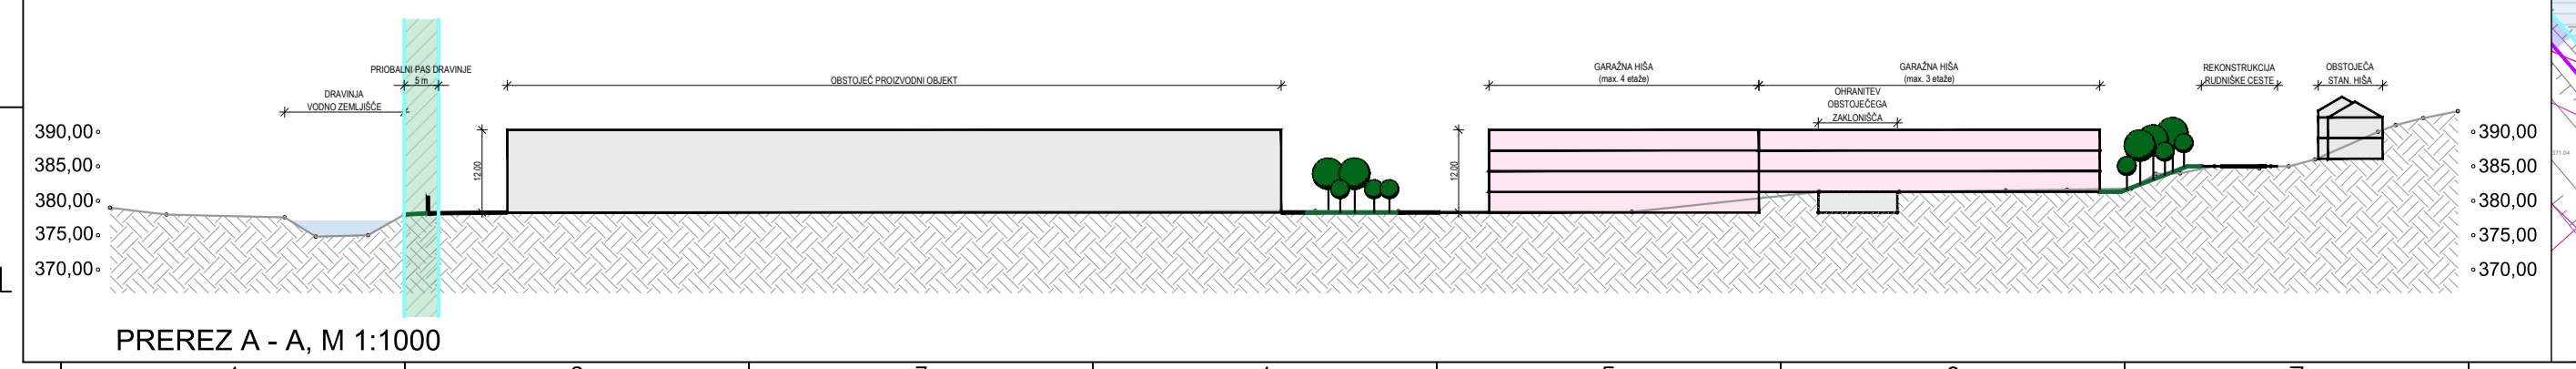

GKN Driveline Slovenija d. o. o.
 Rudniška cesta 20
 3214 Zreče

naslovnik: Občina Zreče
 Cesta na Roglo 13b
 3214 Zreče

izvajalec: Savaprojekt, d.d.,
 Cesta krških žrtev 59,
 8270 Krško

notravnost: OKOLJSKO POROČILO
 za OPPN Spodnja industrijska cona Zreče

priloge: OP: Tomara Topovčević, univ. dipl. geog. in soc.
 SP: Sivijski Umeš Tolj, dipl. inž. grad.
 SI: Andrej Trešl, univ. dipl. inž. geog.

Ureditevna situacija s prerezom

datum: junij 2021 1:1000

Priloga 2

