


LEGENDA

OBSTOJEČE	PREDVIDENO	MEJE
		območje stavbnega zemljišča na posamični poselitvi (izvirno območje)
		območje lokacijske preveritve:
		1 širitev
		2 izvzem
		PARCELNE MEJE
		parcelne meje *
		parcelne meje **
		OBJEKTI
		objekti
		PROMET
		dostop in dovoz na območje
		dovozna cesta
		NAMENSKA RABA PROSTORA
		stavbno zemljišče na posamični poselitvi
		druga kmetijska zemljišča
		gozd

* vir podatka: portal prostor, <https://egp.gu.gov.si>

** vir podatka: Geostan, Katja Leskovar s.p., št. 179/20

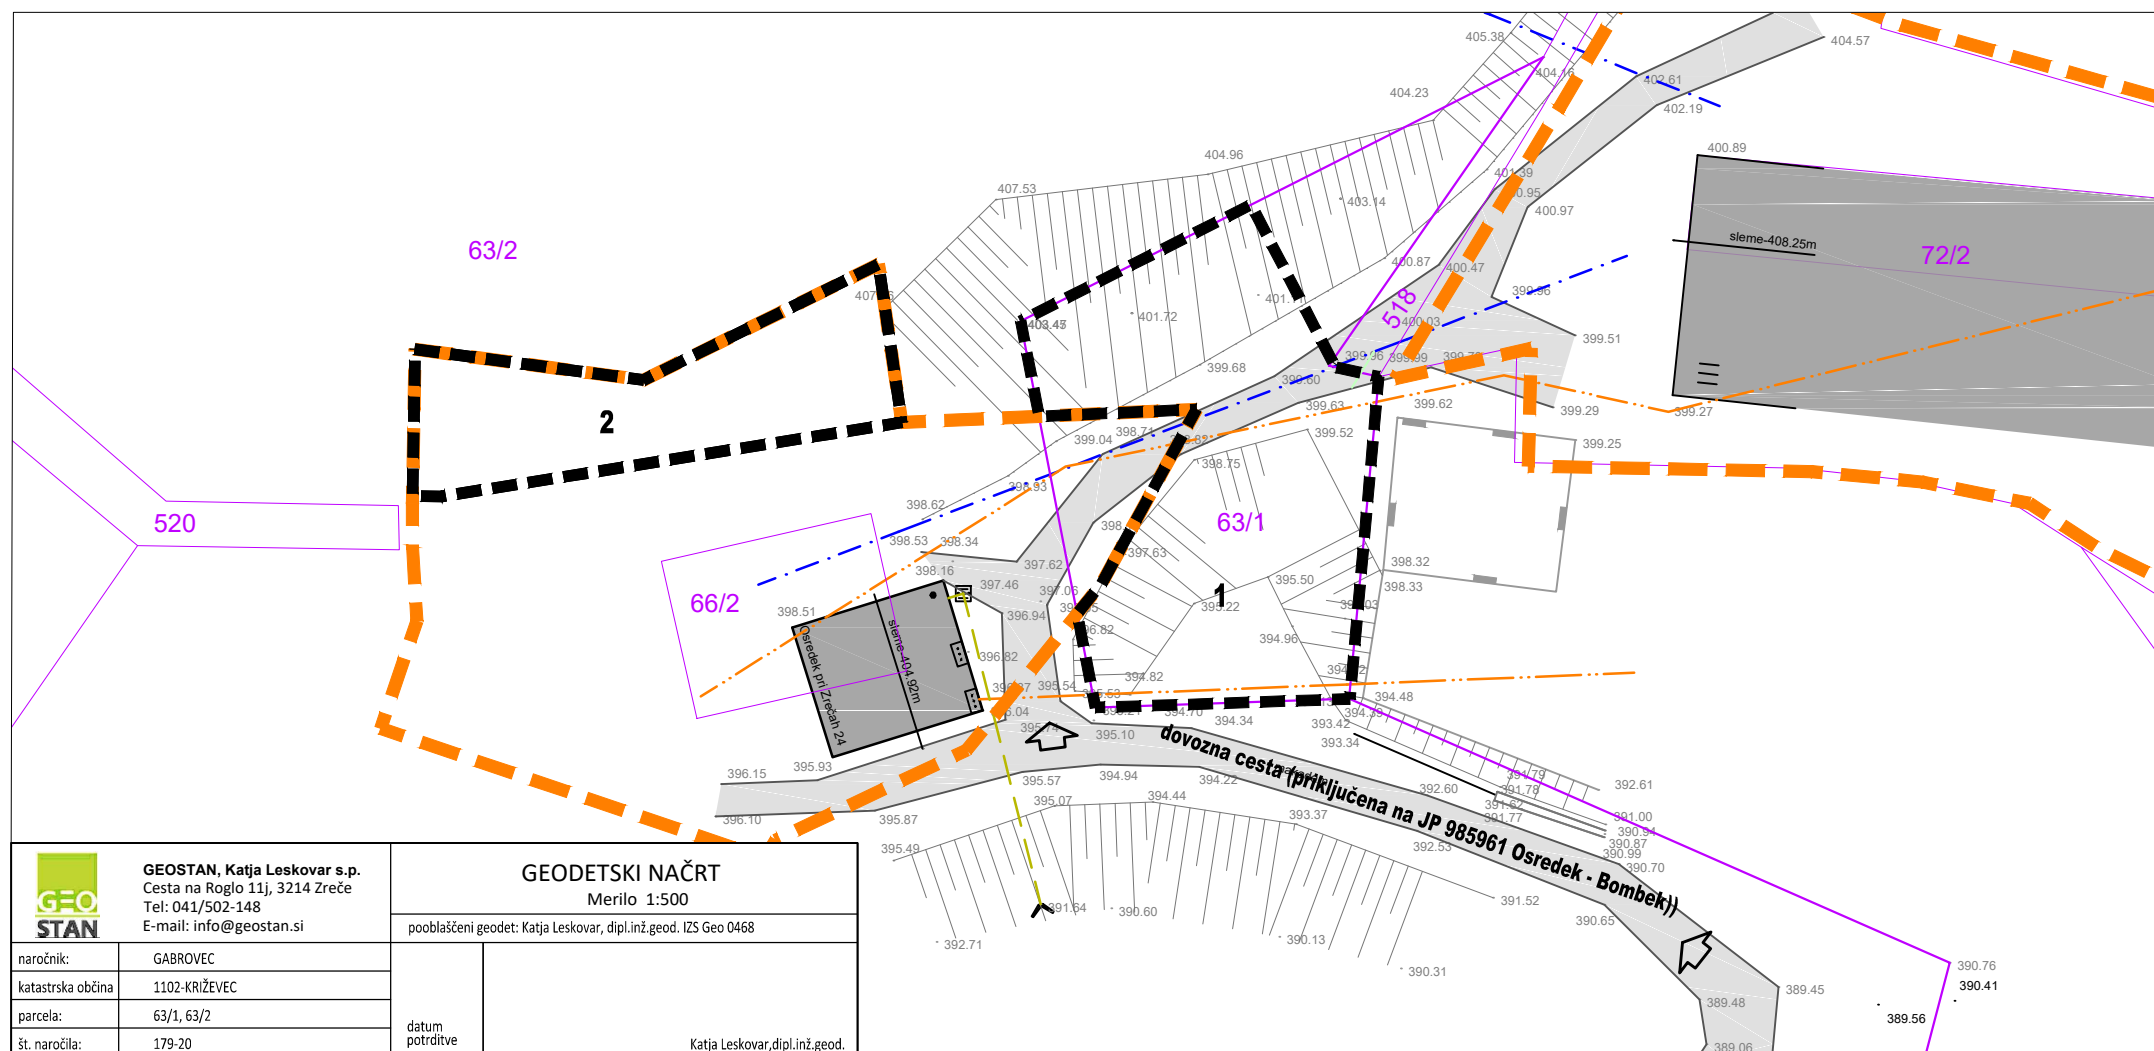

ELABORAT LOKACIJSKE PREVERITVE
ZA DOLOČITEV OBSEGA
STAVBNEGA ZEMLJIŠČA PRI POSAMIČNI POSELITVI

PRIKAZ OBMOČJA LOKACIJSKE PREVERITVE
M 1:500

Št. projekta: 3/21
Datum: januar 2021

<p>GEOSTAN, Katja Leskovar s.p. Cesta na Roglo 11j, 3214 Zreče Tel: 041/502-148 E-mail: info@geostan.si</p>	<p>GEODETSKI NAČRT Merilo 1:500</p>	
	<p>pooblaščen geodet: Katja Leskovar, dipl.inž.geod. IZS Geo 0468</p>	
<p>naročnik: GABROVEC</p>	<p>datum potrditve</p>	<p>Katja Leskovar, dipl.inž.geod.</p>
<p>katastrska občina: 1102-KRIŽEVEC</p>		
<p>parcela: 63/1, 63/2</p>		
<p>št. naročila: 179-20</p>		