


Strokovne podlage za pripravo OPPN za EUP UN1/ 074 - širitev športa in rekreacije Zreče

Ureditvena situacija s prikazom prometne
ureditve obravnavanega območja - varianta 1

Legenda:

-  meja območja
-  obstoječa gradnja
-  novo predvideni objekti
-  objekti predvideni za rušitev
-  športne površine
-  prostor nogometnega igrišča
-  območje KD
-  kolesarski poligon
-  peš dostopne poti
-  most/brv
-  razred srednje poplavne nevarnosti
-  razred majhne poplavne nevarnosti
-  razred preostale poplavne nevarnosti
-  drevesa

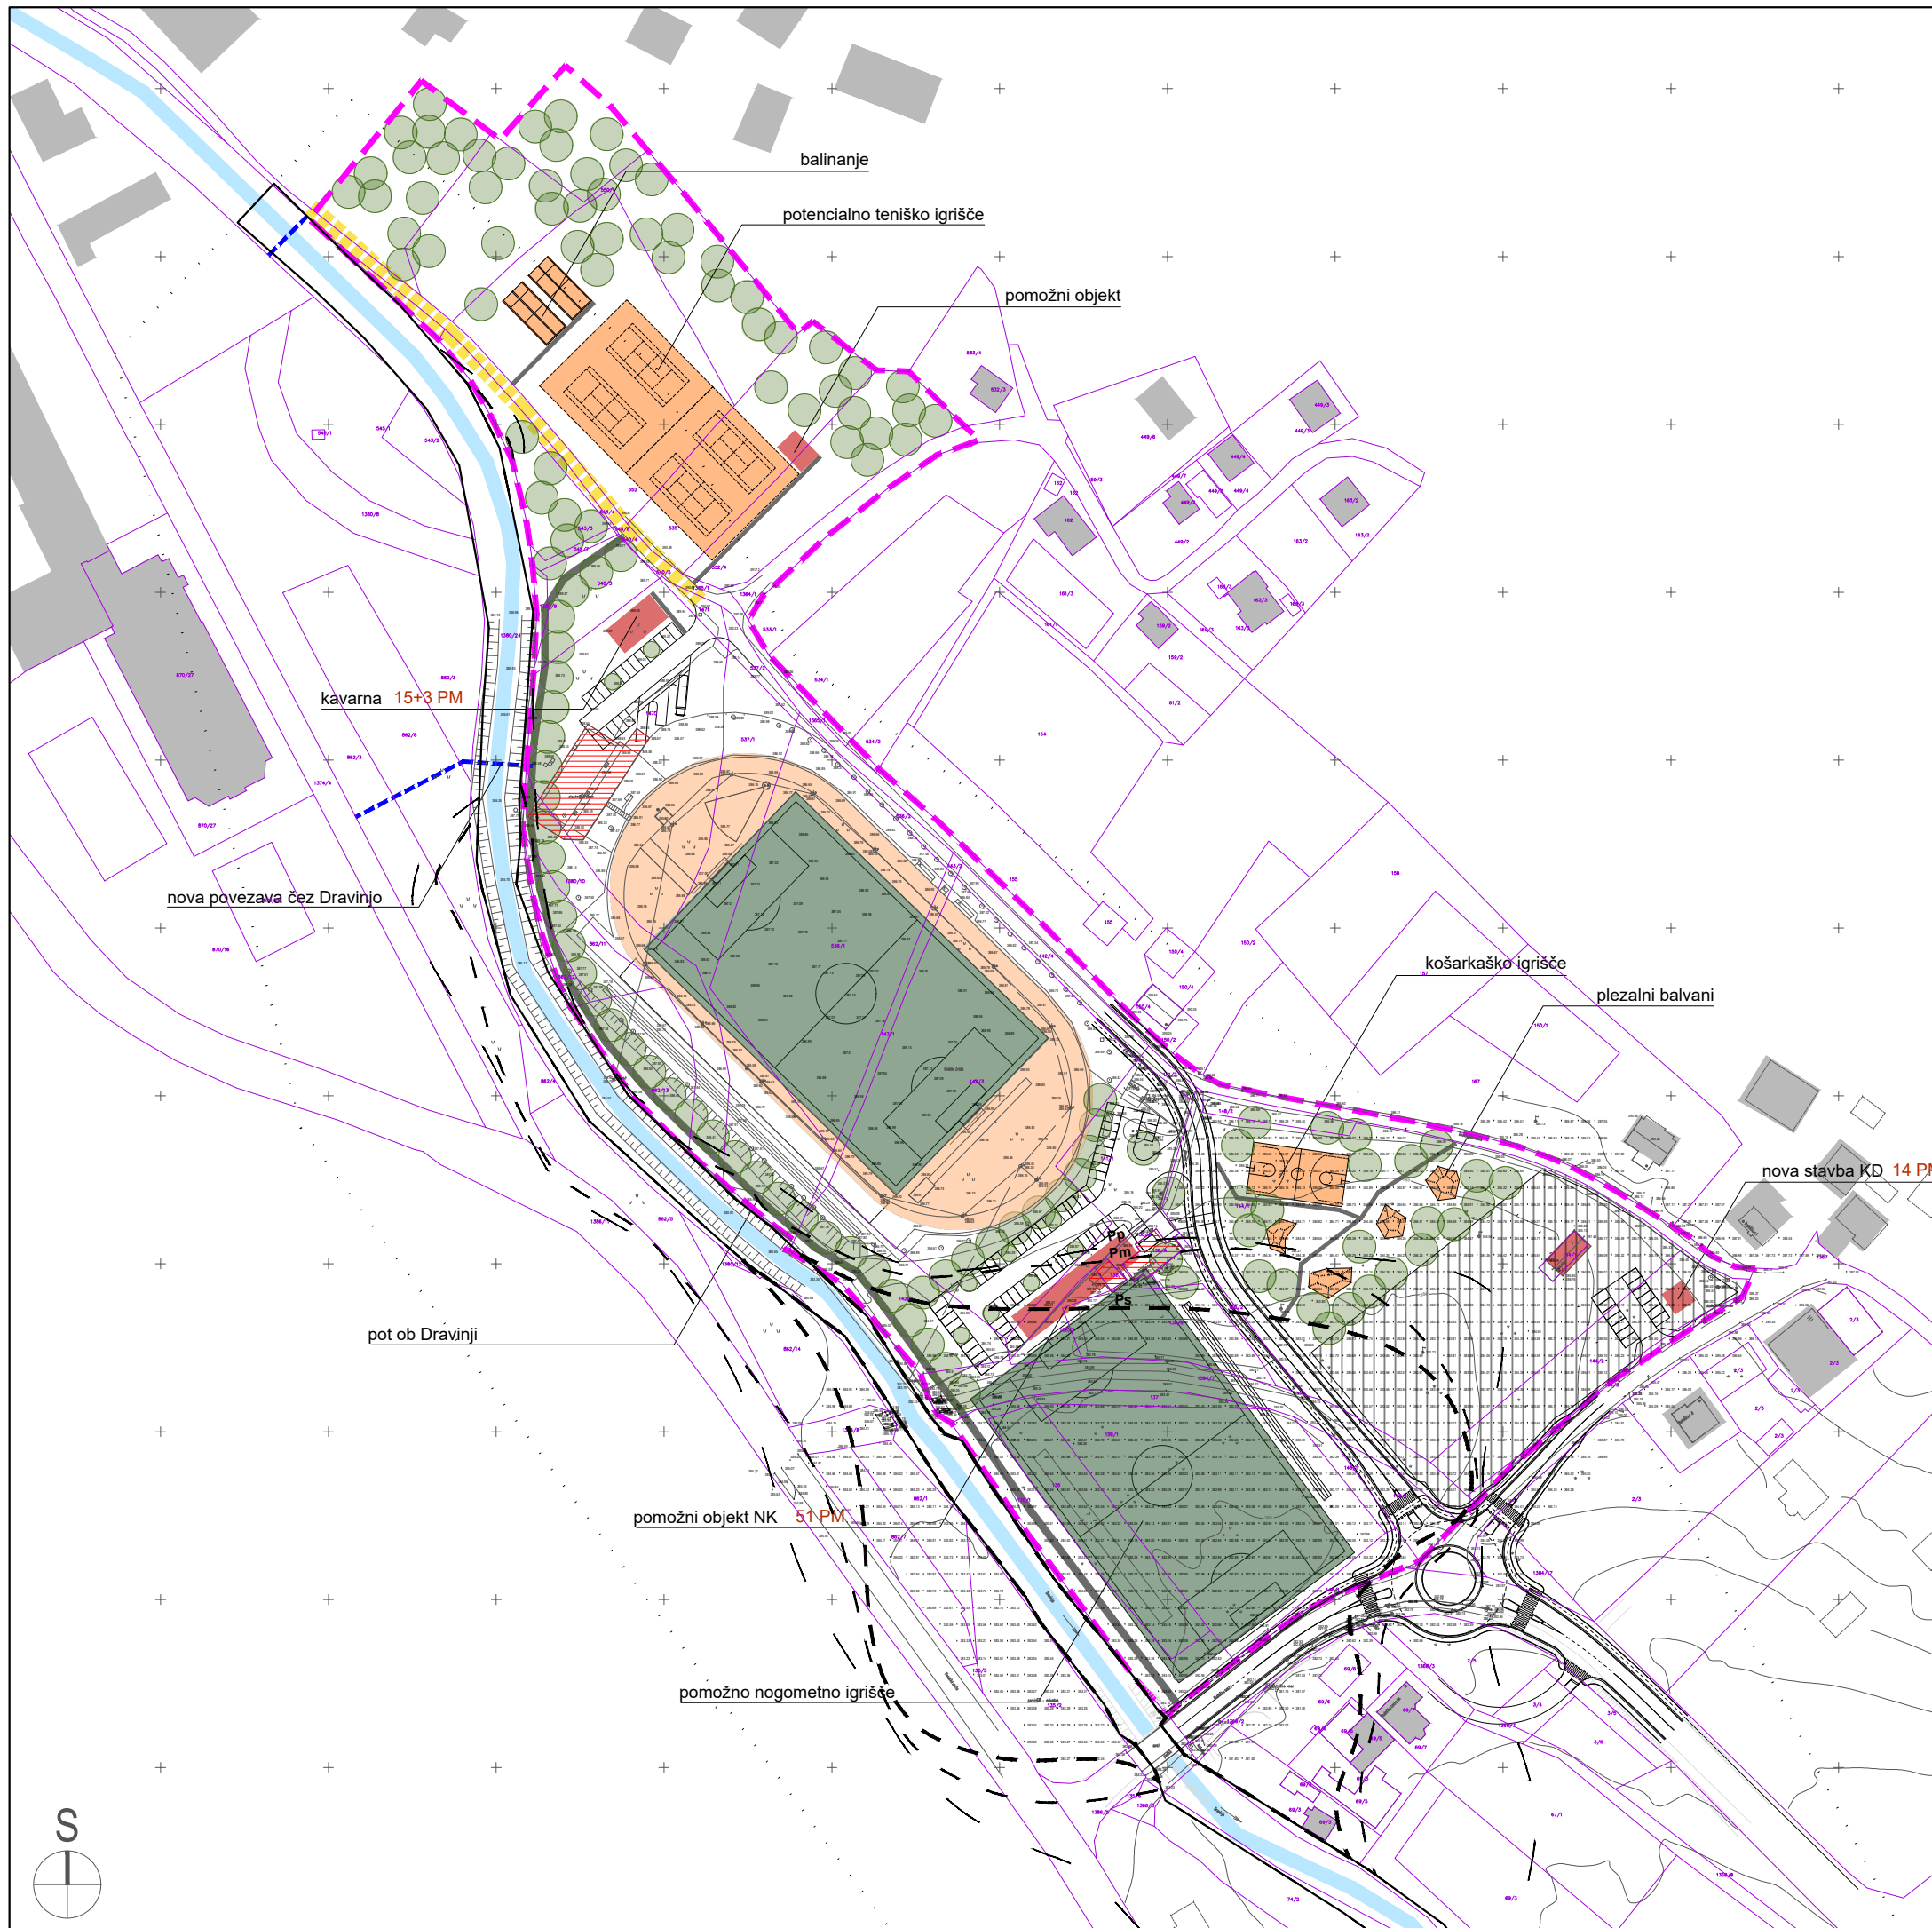

MERILO: 1:2.000
 GEOD. NAČRT: GEOFOTO 2022731 (GEOFOTO d.o.o., 17. 11. 2022)
 NAROČNIK: Občina Zreče
 ŠTEVILKA D.N.: 22030
 IZDELAL: ZUM URBANIZEM, PLANIRANJE, PROJEKTIRANJE d.o.o.
 DATUM IZDELAVE: december 2022