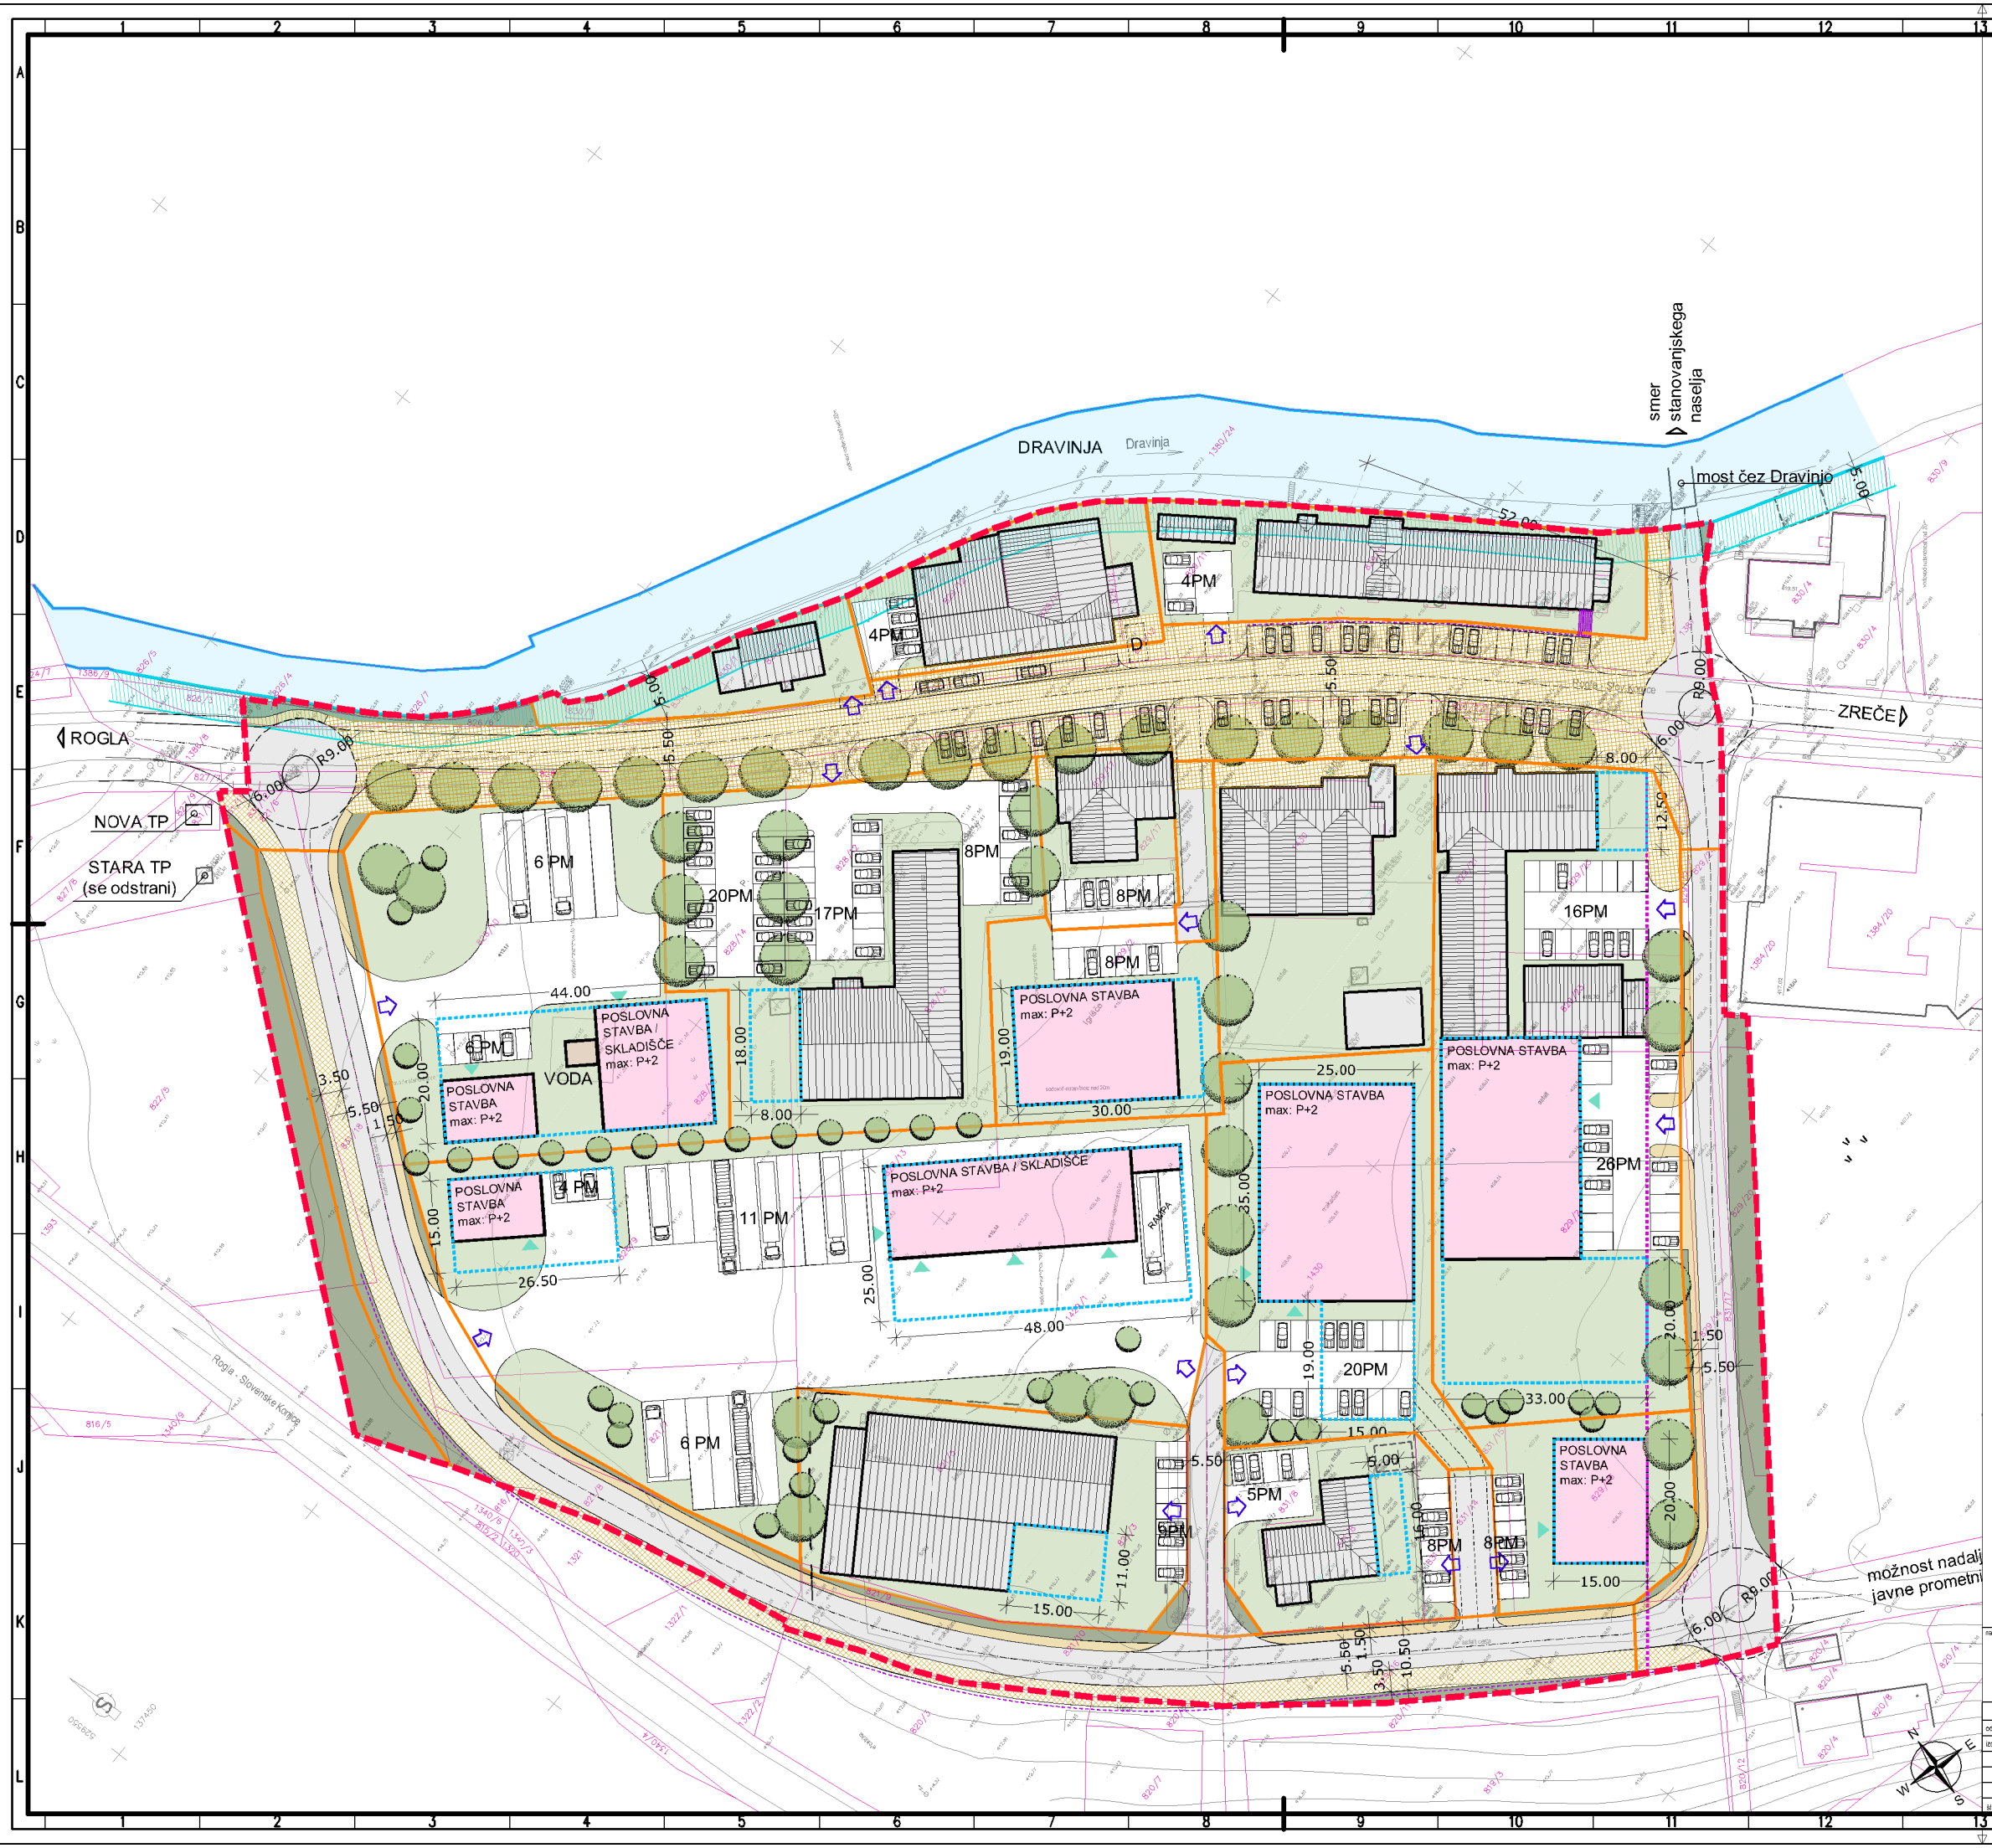

LEGENDA:

- Meja območja občinskega podrobnega prostorskega načrta (OPPN)
- parcelne meje (DKN)
- obstoječe stavbe
- načrtovane stavbe
- možni vhod v stavbo
- parcela namenjena gradnji
- gradbena linija (GL)
- gradbena meja (GM)
- javna prometnica
- dostop iz javne prometnice na parcelo
- xPM parkirna mesta
- D prostor za dostavo
- večnamenska površina (trg, pločnik, vzdolžno parkiranje, ozkotirna železnica, kolesarska steza)
- pločnik za pešce
- zatravljive / manipulacijskeovršine / dvorišča
- javne zelene površine
- Dravinja - vodno zemljišče
- priobalni pas vodotoka (5m)
- oporni zid
- zelena vegetacija (grmovnice in visoko avtohtono drevje)

naročnik:	sava projekt kraško — družba za razvoj, projektiranje, konzalting, inženiring d.d. Cesta kriških žrtev 59, 8270 Krško, Slovenija	naročnik in pripravljalec:	Občina Zreče, Cesta na Rogle 13b, 3214 Zreče
odgovorni vodja:	Aleš Janžovnik, u.d.i.l.a.	ID. št.: ZAPS 1334 KA	objekt: OBČINSKI PODROBNI PROSTORSKI NAČRT Poslovna zaščitava center Zgornje Zreče
izdelal:	Silvija Umek, d.i.g.; Tatjana Zupančič, gr.teh.		faza: osnutek
			načrt: Ureditvena situacija
ID. proj.: 16 117 - 00	datum: nov. 2016	merilo: 1:500	ID. grat. načrta: B4