


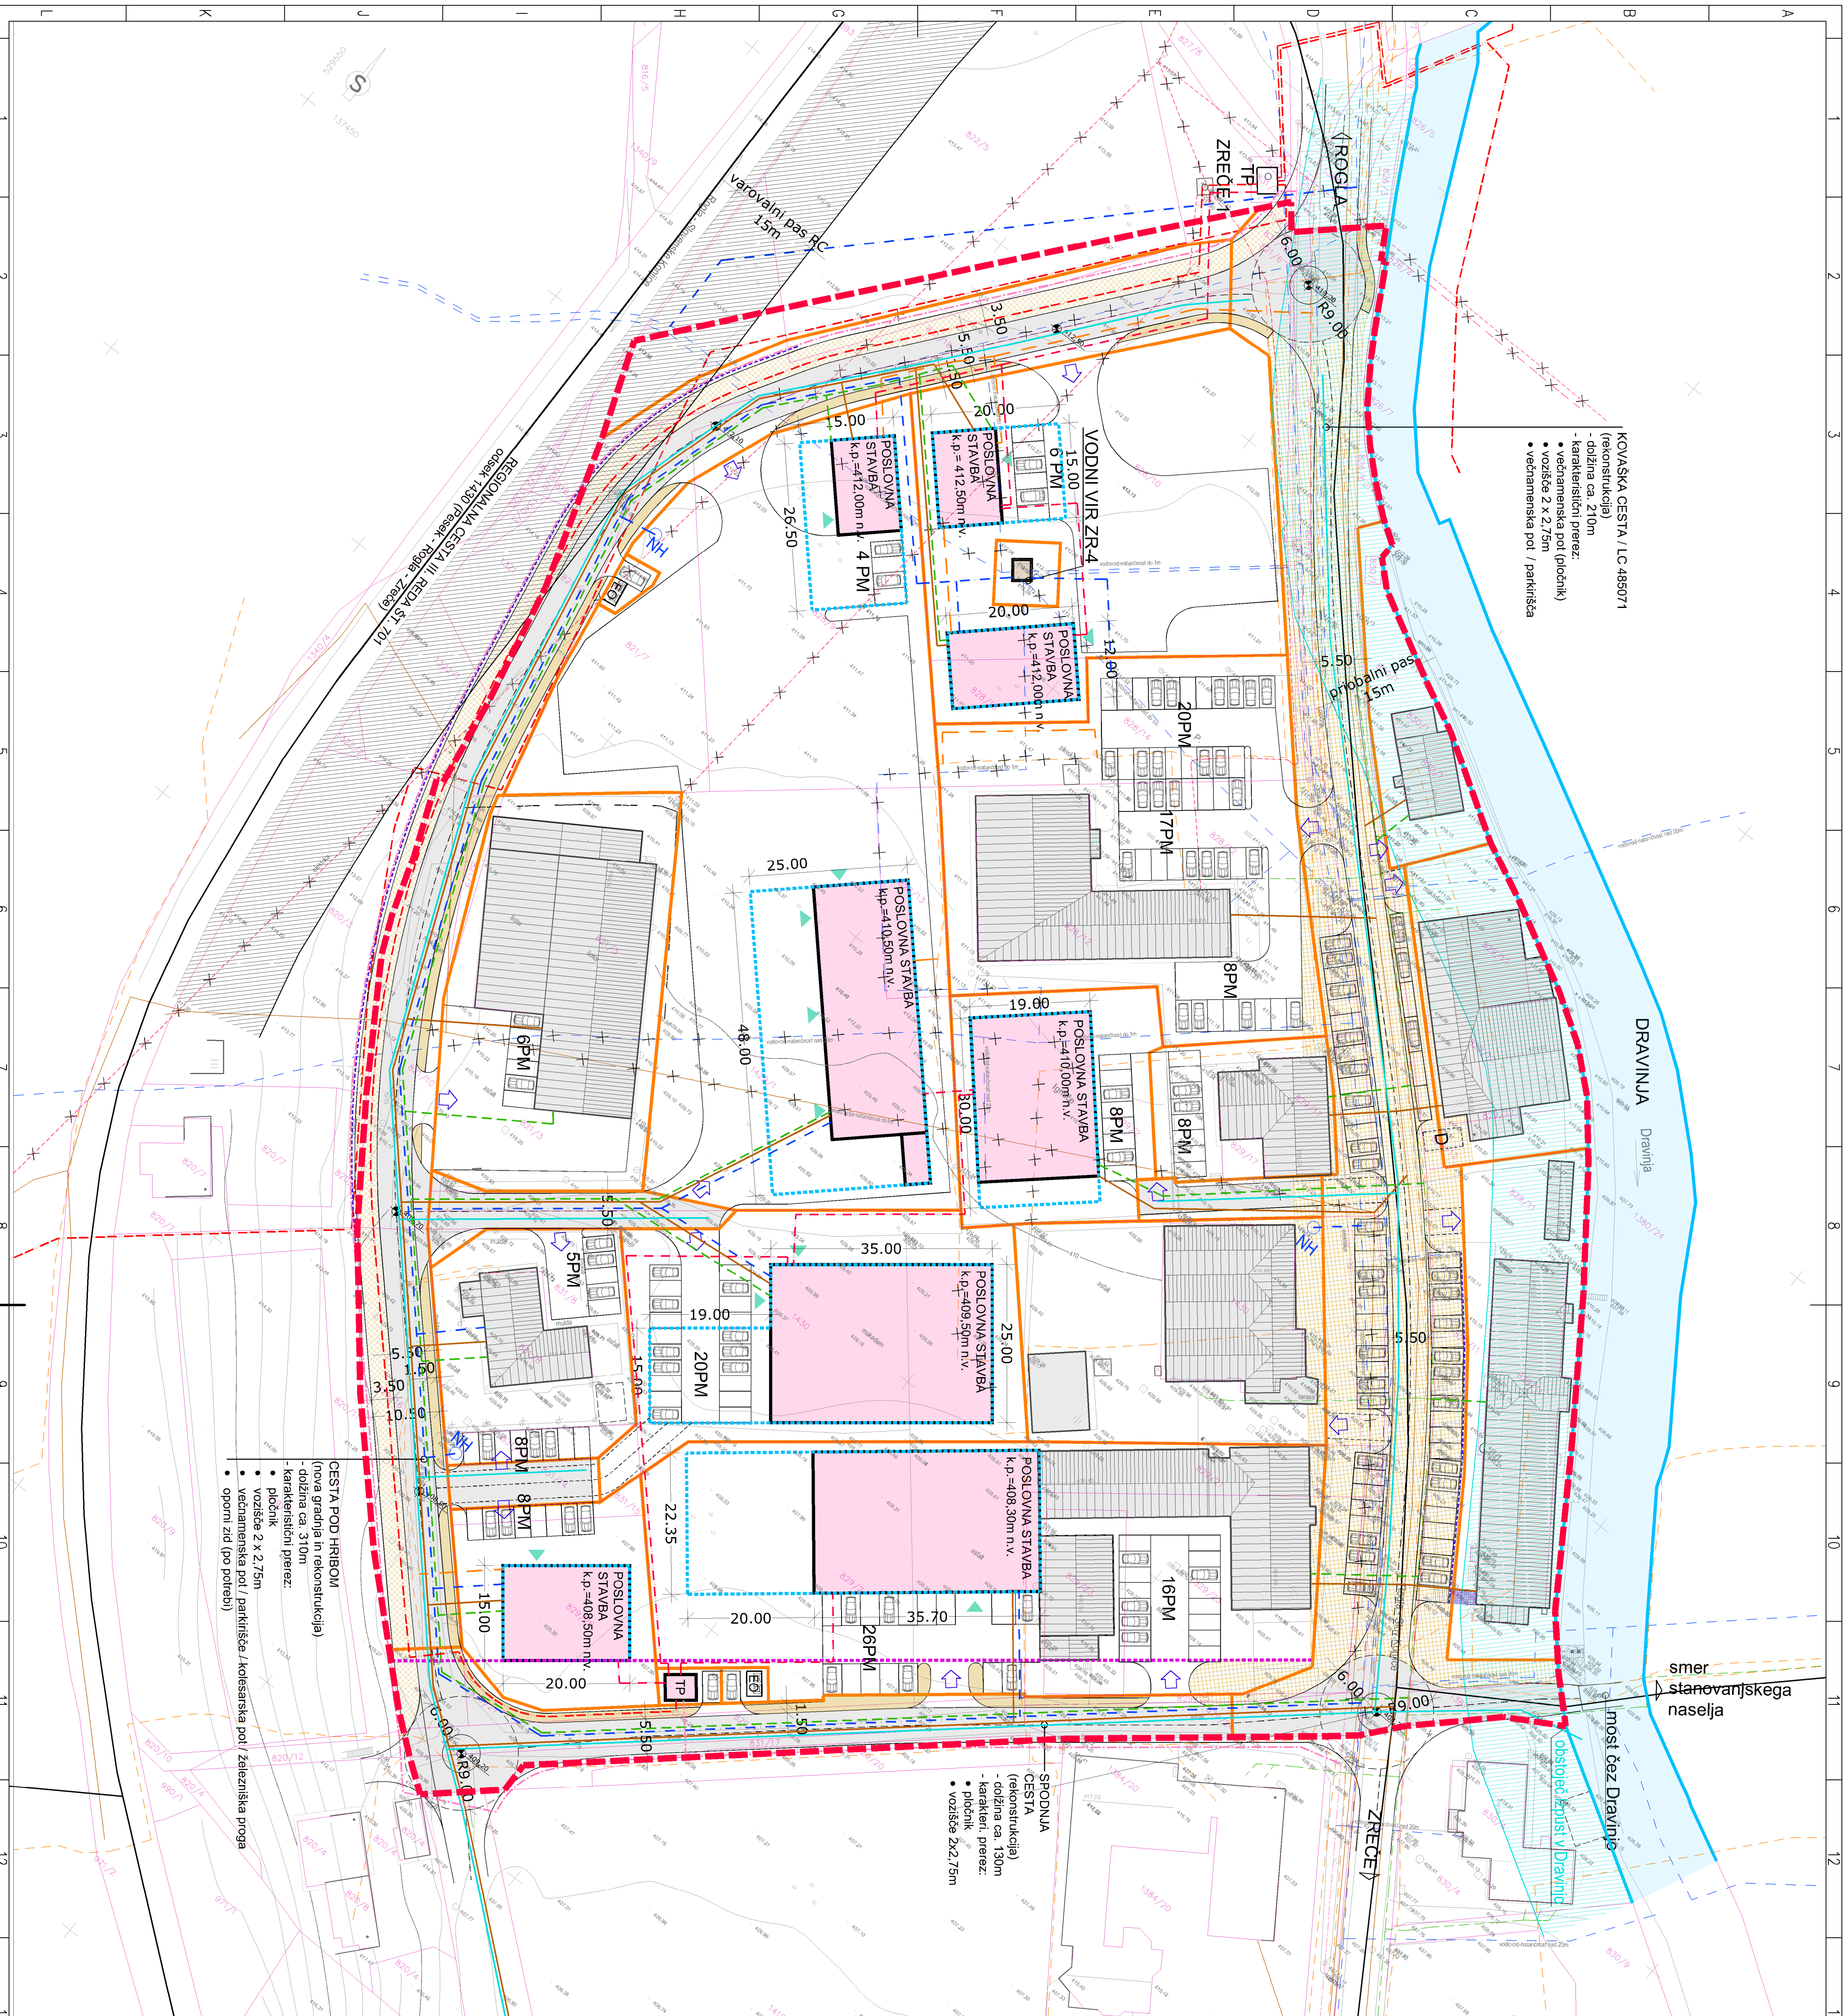

LEGENDA:	
	Maja omrežja (OPN)
	odlopljena stenska
	načrtovane stenske
	močni vhod v steno
	parovoli nameštjena grafiji
	gradbena linija (G.)
	gradbena linija (GN)
	premetišča
	obdelajo
	preklopično
	vodovod
	hlazilni
	termotehniška postaja
	električno omrežje - senzorji/napeljavno (SN)
	električno omrežje - r.izklopniščeno (NN)
	javna zveznišča
	mešna brezizolacija
	odstoji iz jarnih premetišča na parovoli
	pekarna mreža
	prekriž za dostavo
	večnamenska poravnava
	podstara za pekelo
	Drešnja - vodno krmiljenje
	problemi pas vodilne (pm)
	varovalni pas negativne osobe (vpo)
	opozori led
	obdelajo
	preklopično
	kazalcijska pasovnih voda
	kazalcijska komunikativni odpadnih voda
	elektronizacija
	plinovod
	rušnje
	ekološki oblik

Sovoprojekt, d.d.,
Cesta krških žrtev 59,
8270 Krško

 **so**vrojekt
Inštitut
za
varstvo
naravnih
in
kulturnih
spomenikov

prostoristi akt:	POSLOVNA ZAPOSLOVNO CENTER ZGORNJE ŽEŽE
OPH:	1562KA
Danijela Pirc, u.d.l.o.	

[illegible]

vrsta projekta	potek projekta	potek projekta
projekti	Potek omrežij in priključevanje objektov na Gull ter	projekti
projekti	grajeno javno dobro	projekti
projekti	dopolnjen osnutek	projekti

datum:	mešec:	št. godišnjega rojstva:
jan. 2018	1:500	B5