



LEGENDA:

Parkirišča - poltogo vozišče

Hodnik za pešce


Tlakovano

Asfaltna mulda

Kanalete

JVO

Sprememba:	Opis sprememb:	Datum:	Podpis:
Investitor: <div>DRSI Tržaška cesta 19 1000 Ljubljana</div>		Izdajevalec: <div>Projektivna NVG d.o.o. Opekarniška cesta 15b 3000 Celje</div>	
Objekt / del objekta: <div>Obnova regionalne ceste R3-701/1430, Rogla - Zreče, od km 2.850 - km 5.500</div>		Vrsta načrta: <div>2 / Načrt gradbeništva</div>	
		Opis risbe: <div>Situacija prometne ureditve</div>	
Odg. vodja proj.: <div>Peter Tovornik, univ.dipl.inž.grad.</div>		Ident. št. IZS: <div>G-3503</div>	
Odg. projektant: <div>Peter Tovornik, univ.dipl.inž.grad.</div>		G-3503	
Obdelal: <div>Peter Tovornik, univ.dipl.inž.grad.</div>		G-3503	
Faza: <div>PZI</div>	Št. projekta: <div>466/19</div>	Št. načrta: <div>466/19-C</div>	Merilo: <div>1:500</div>
Št. odseka: <div>1430-1430</div>	Arh. št.: <div>0062.00</div>	Faza/objekt: <div>004.2101</div>	Šifra risbe: <div>G.103</div>
		Št. risbe: <div>03.3</div>	Datum: <div>avgust 2019</div>
		Črna koda arhiva: <div>po recenziji maj 2024</div>	

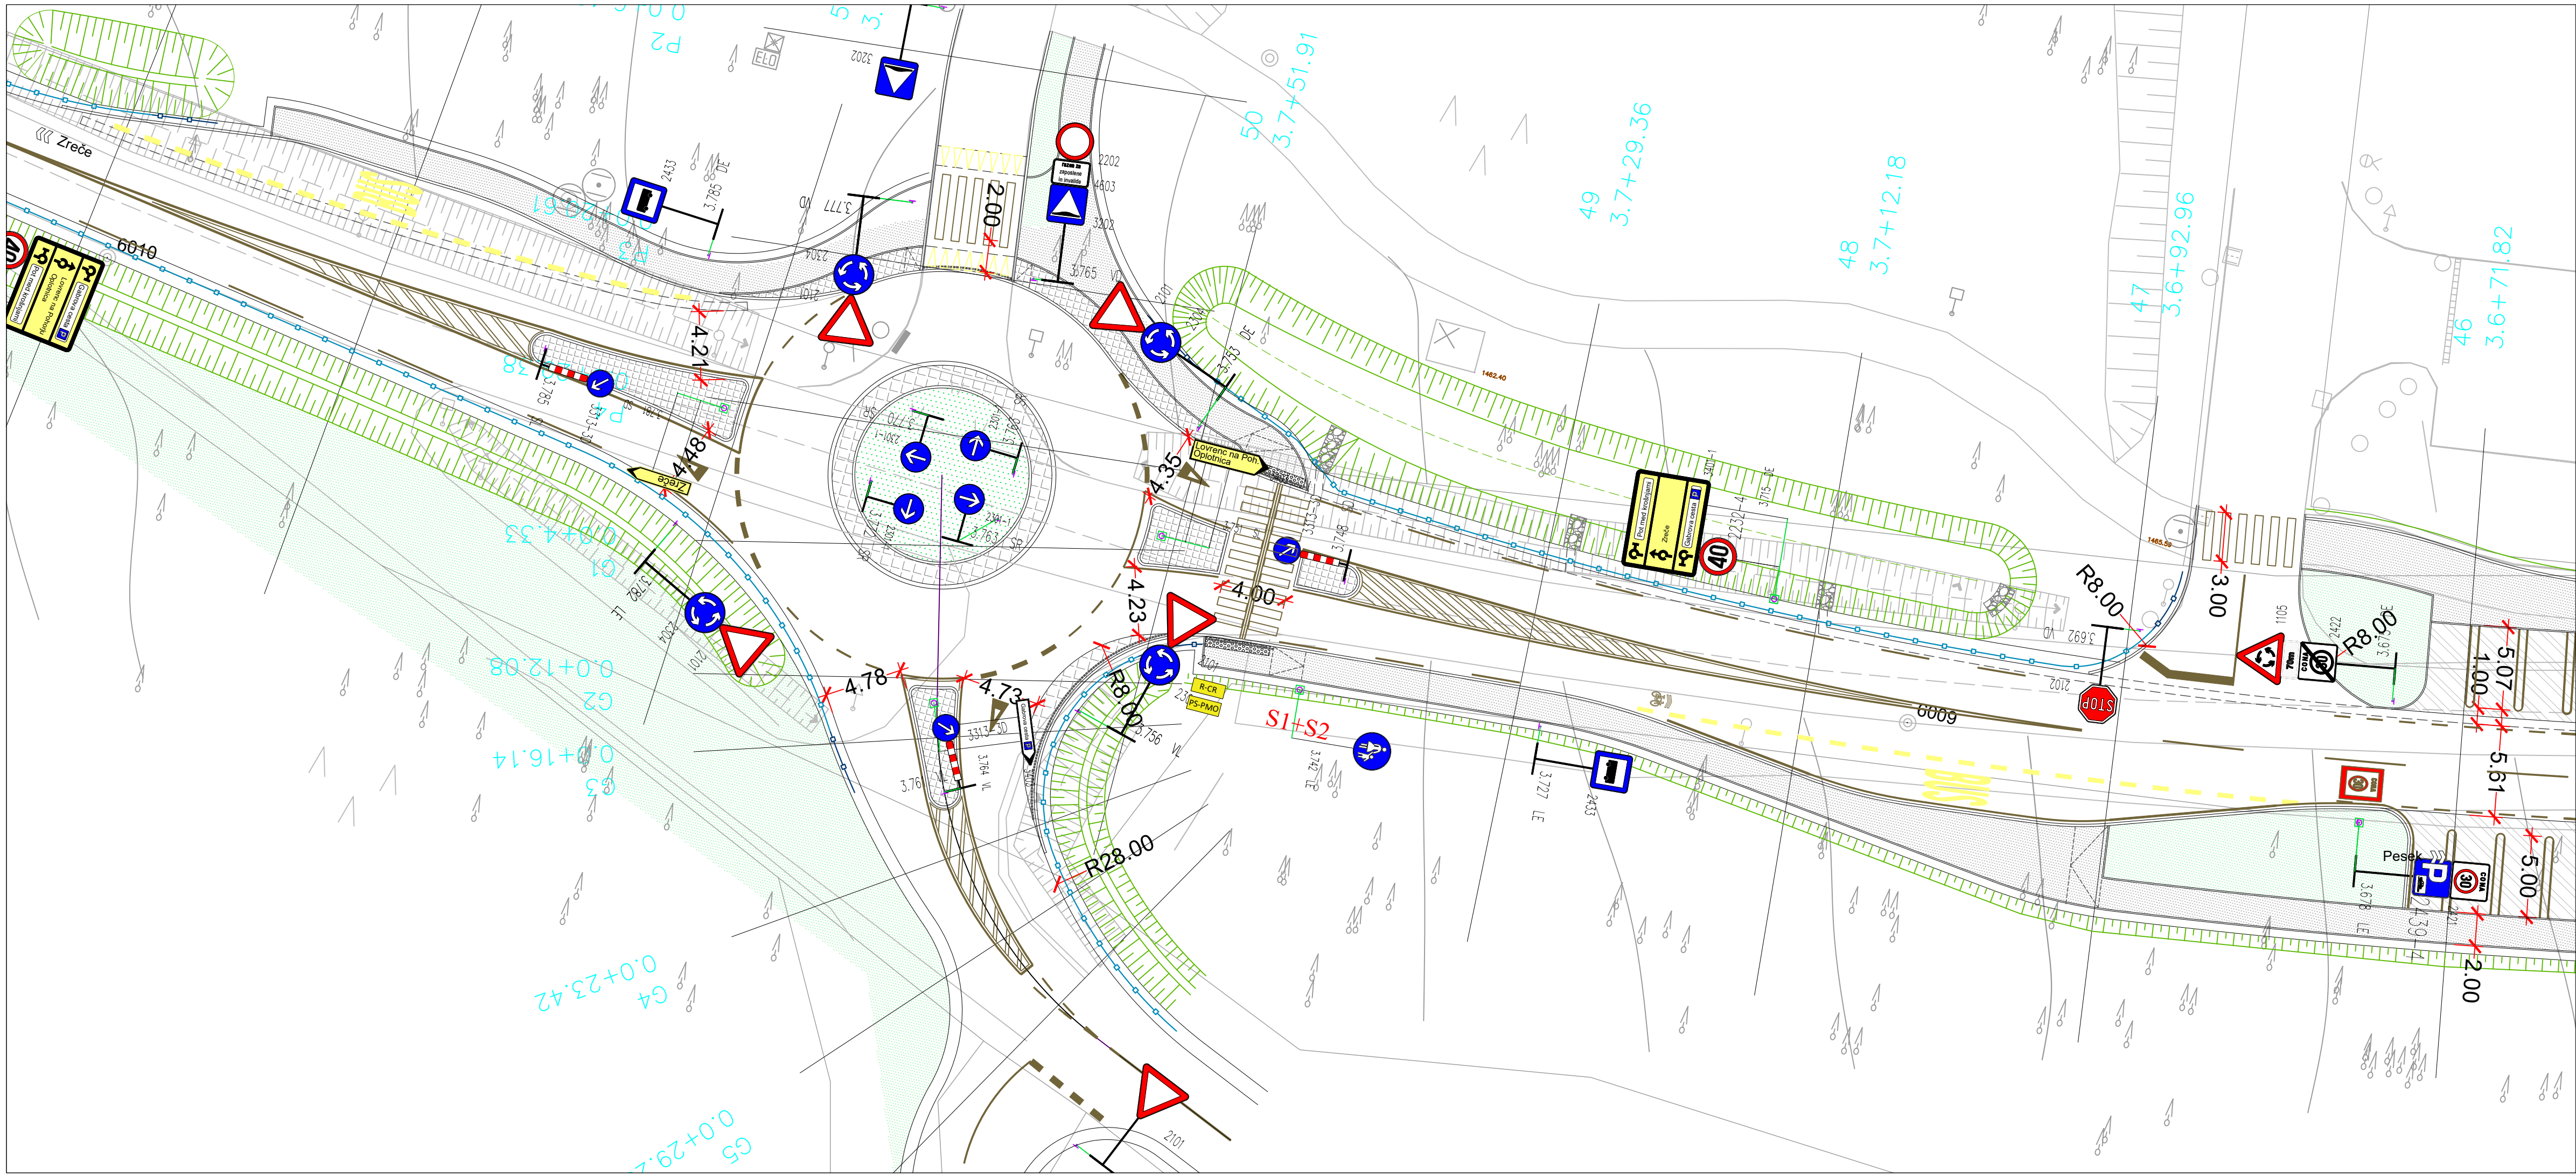

LEGENDA:

Parkirišča - poltogo vozišče

Hodnik za pešce

Tlakovano

Asfaltna mulda

Kanalete

JVO

Sprememba:	Opis sprememb:	Datum:	Podpis:
Investitor: <div>DRSI Tržaška cesta 19 1000 Ljubljana</div>		Izdajevalec: <div>Projektivna NVG d.o.o. Opekarniška cesta 15b 3000 Celje</div>	
Objekt / del objekta: <div>Obnova regionalne ceste R3-701/1430, Rogla - Zreče, od km 2.850 - km 5.500</div>		Vrsta načrta: <div>2 / Načrt gradbeništva</div>	
		Opis risbe: <div>Situacija prometne ureditve</div>	
Odg. vodja proj.: <div>Peter Tovornik, univ.dipl.inž.grad.</div>		Ident. št. IZS: <div>G-3503</div>	
Odg. projektant: <div>Peter Tovornik, univ.dipl.inž.grad.</div>		G-3503	
Obdelal: <div>Peter Tovornik, univ.dipl.inž.grad.</div>		G-3503	
Faza: <div>PZI</div>	Št. projekta: <div>466/19</div>	Št. načrta: <div>466/19-C</div>	Merilo: <div>1:250</div>
Št. odseka: <div>1430-1430</div>	Arh. št.: <div>0062.00</div>	Faza/objekt: <div>004.2101</div>	Šifra risbe: <div>G.102</div>
		Št. risbe: <div>03.4</div>	Datum: <div>avgust 2019</div>
		Črna koda arhiva: <div>po recenziji maj 2024</div>	