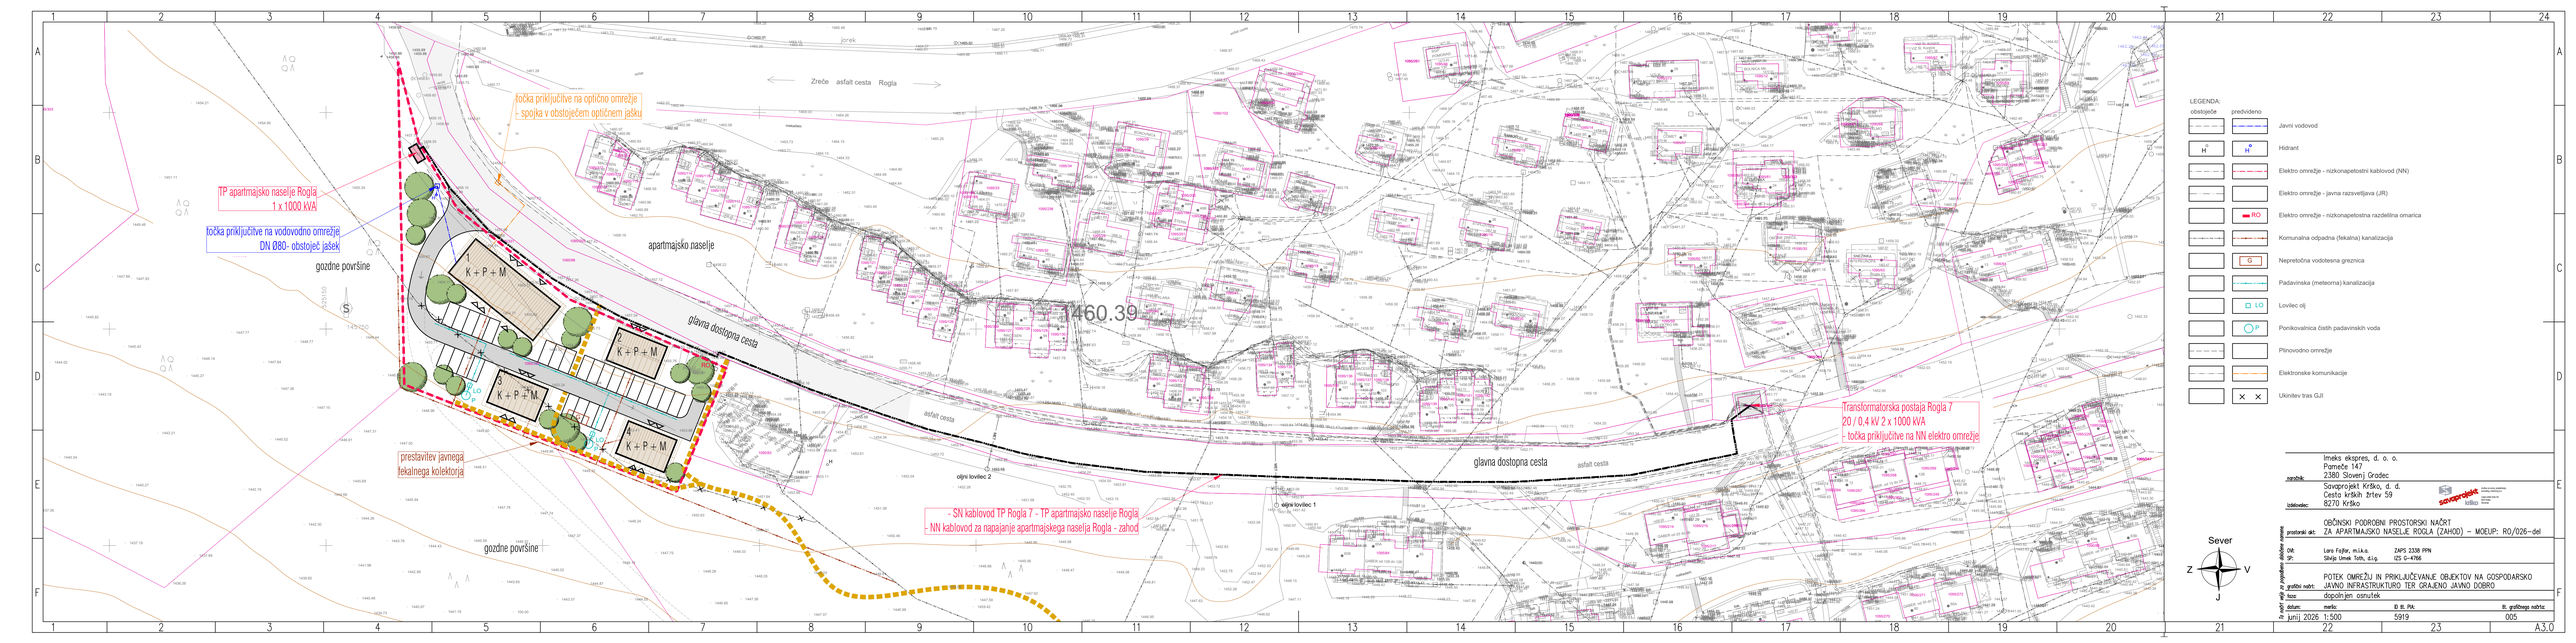

naročnik:	Imeks ekspres, d. o. o. Pameče 147 2380 Slovenj Gradec
izdelovalec:	Savaprojekt Krško, d. d. Cesta krških žrtev 59 8270 Krško
prostorski akt:	OBČINSKI PODROBNI PROSTORSKI NAČRT ZA APARTMAJSKO NASELJE ROGLA (ZAHOD) – MOEUP: RO/026-del
OVI:	Lara Fajfar, m.i.k.a. ZAPS 3338 PPN
ŠP:	Sikip Umek Toth, d.i.g. IZS G-4766
grafični načrt:	POTEK OMREŽIJ IN PRIKLJUČEVANJE OBJEKTOV NA GOSPODARSKO JAVNO INFRASTRUKTURO TER GRAJENO JAVNO DOBRO
faza:	dopolnjen osnutek
datum:	merilo: ID št. PIA: št. grafičnega načrta:
junij 2026	1:500 5919 005

Ta načrt velja le v povezavi z določbo odloka

A3.0